


RZUT PRZYZIEMIA

skala 1:50

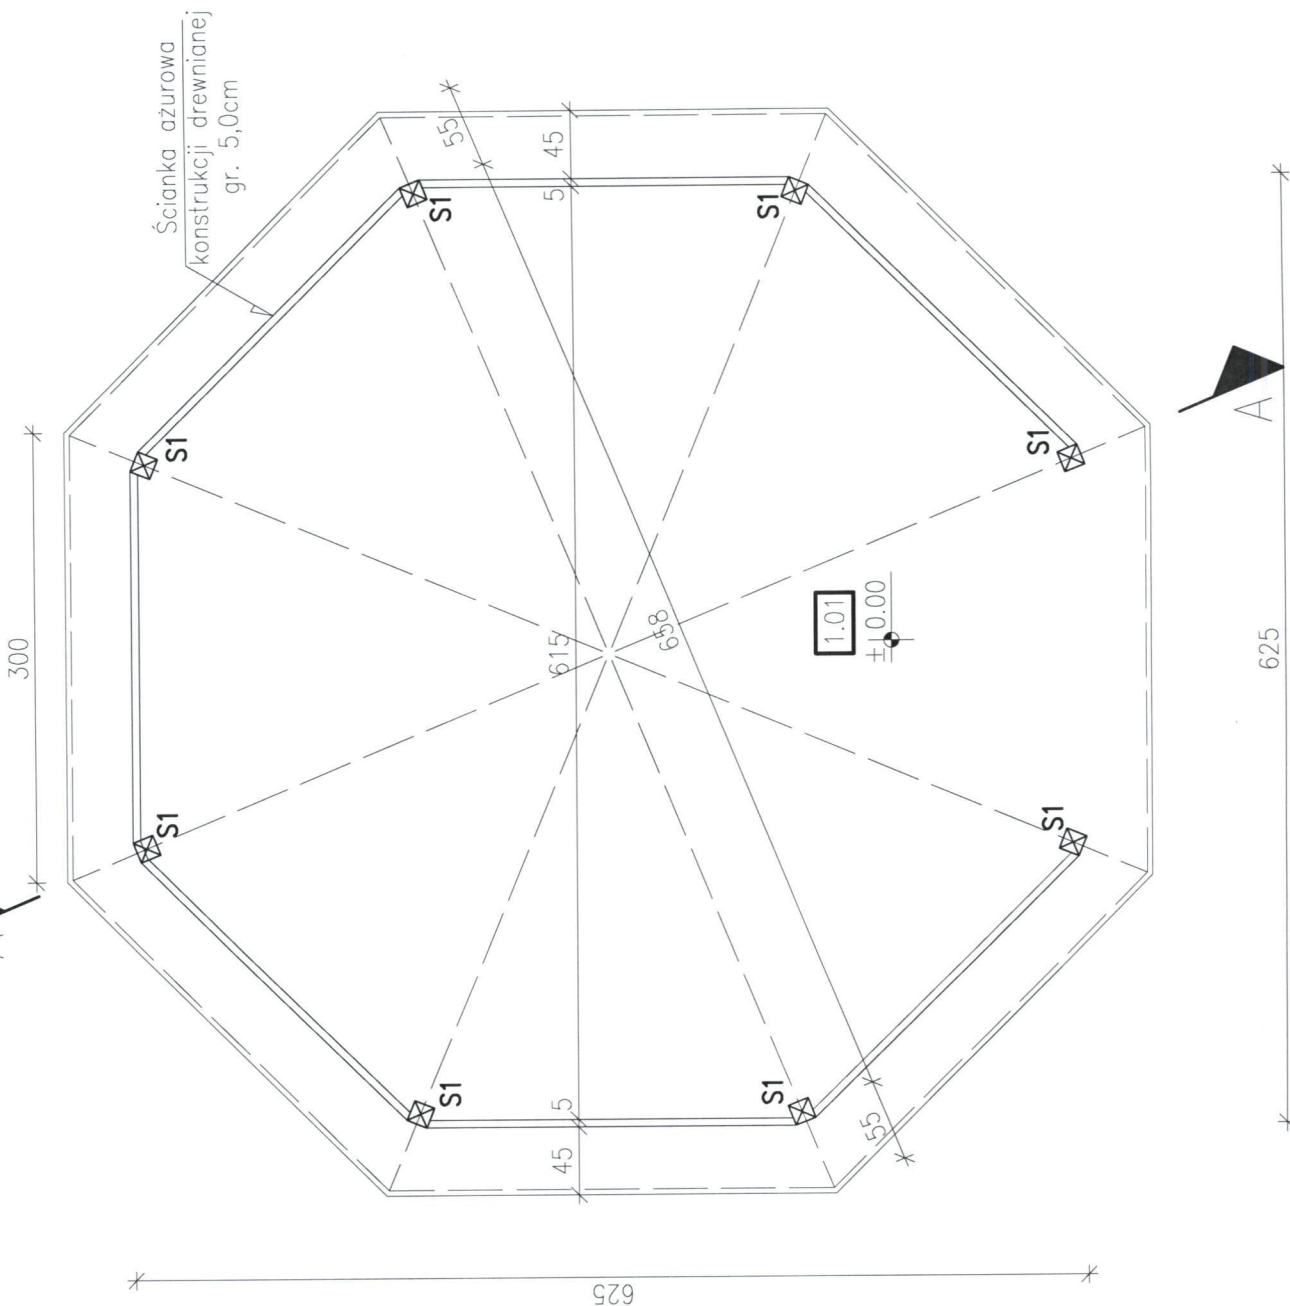

Nr pom.	Nazwa pomieszczenia	Posadzka	Powierzchnia
1.01	POM. ALTANY	kostka, brukowa	31.45m ²
		RAZEM:	31.45m ²

powierzchnia zabudowy = 32,60m²

WYKAZ ELEMENTÓW DREWNIANYCH:		
S1	Stupek	14.0x14.0cm

RZUT WIEŻBY DACHOWEJ


skala 1:50

WYKAZ ELEMENTÓW DREWNIANYCH:

K1	Krokiew	8.0x16.0cm
M1	Murłata	14.0x14.0cm
KK1	Krokiew koszowa	12.0x16.0cm
S1	Słupek	14.0x14.0cm

UWAGI:

- 1) Drewno konstrukcyjne wieży klasy C24 zgodne z PN-B-031150:2000/Az1:2001.
- 2) Drewno przed wmontowaniem do konstrukcji należy zaimpregnować według zaleceń wybranego producenta.
- 3) Maksymalny rozstaw krokwi wynosi 100,0cm.
- 4) Niniejszy rysunek należy rozpatrywać łącznie z pozostałą częścią przedmiotowego opracowania projektowego.

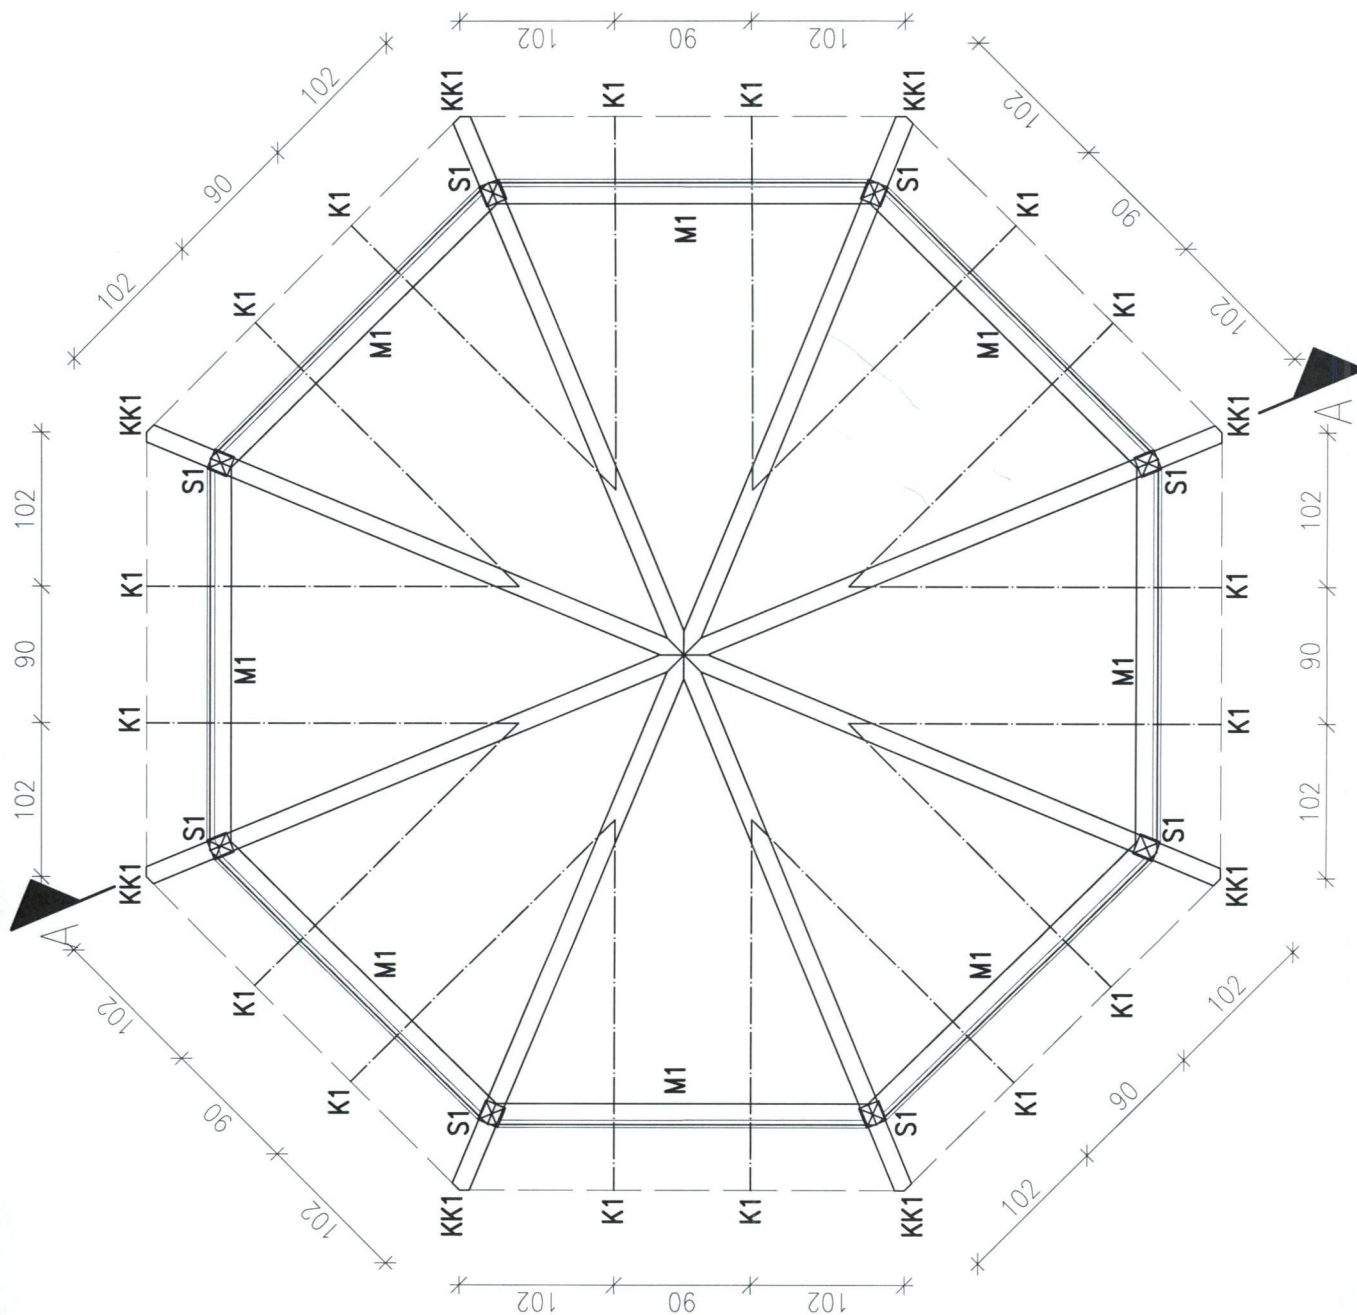



RZUT DACHU

skala 1:50

UWAGI:


- 1) Pokrycie dachu stanowi gont bitumiczny na pełnym deskowaniu..
- 2) Niniejszy rysunek należy rozpatrywać łącznie z pozostałą częścią przedmiotowego opracowania projektowego.

PRZYKŁADOWE
POKRYCIE DACHOWE:

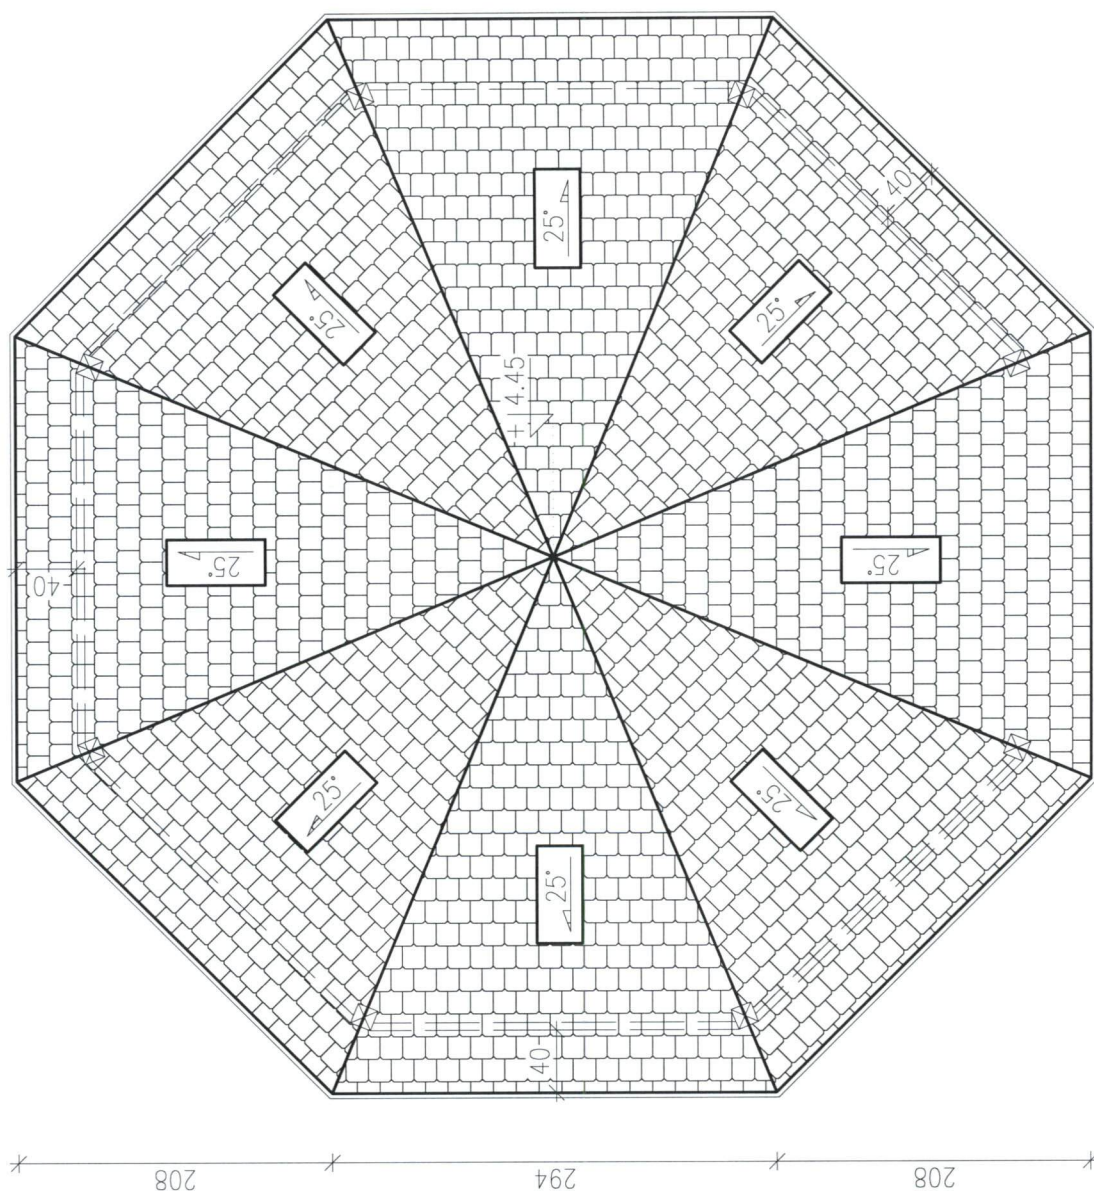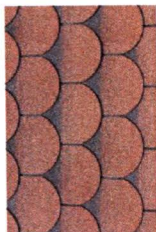

PRZEKRÓJ A-A


skala 1:50

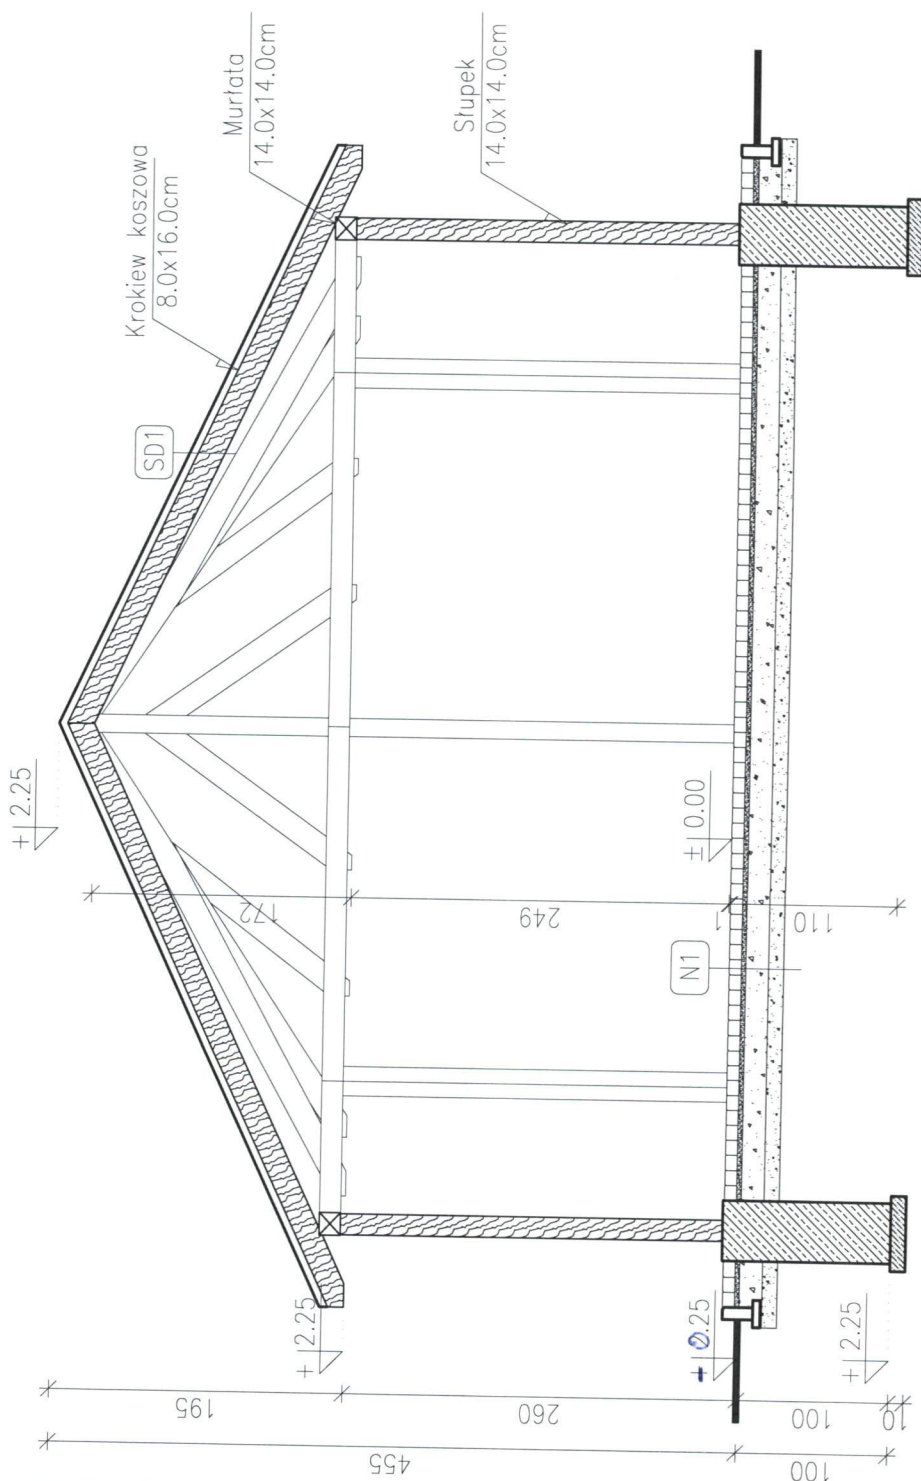

N1	Nawierzchnia utwardzona	
	Kostka betonowa	8,0cm
	Podsypka cementowo-piaskowa	3,0cm
	Kruszywo łam. słab. mechanicznie	15,0cm
	Warstwa odsączająca z piasku	10,0cm
	Grunt rodzimy po zdjęciu humusu	

SD1	DACH NIEOCIEPLONY	
	Gont bitumiczny	3,0cm
	Pełne deskowanie	16,0cm
	Krokiew	

Przykładowe kotwy mocujące słup drewniany do stopy fundamentowej

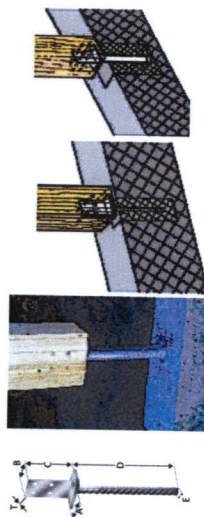


gm. Sienno
obr. Sienno

STAROSTWO POWIATOWE
w LIPSKU
POWIATOWY OŚRODEK DOKUMENTACJI
GEODEZYJNEJ I KARTOGRAFICZNEJ
27-300 Lipsko, ul. Rynek 1
Gmina: SIENNO
Obręb: MODACA
Kopia mapy ewidencyjnej
skala: 1:5000
nr ark.: 1


Lipsko, dn. 21 SIE. 2018

LICENCJA
nr 647.2018.1409.CLO
z dnia 21.08.2018

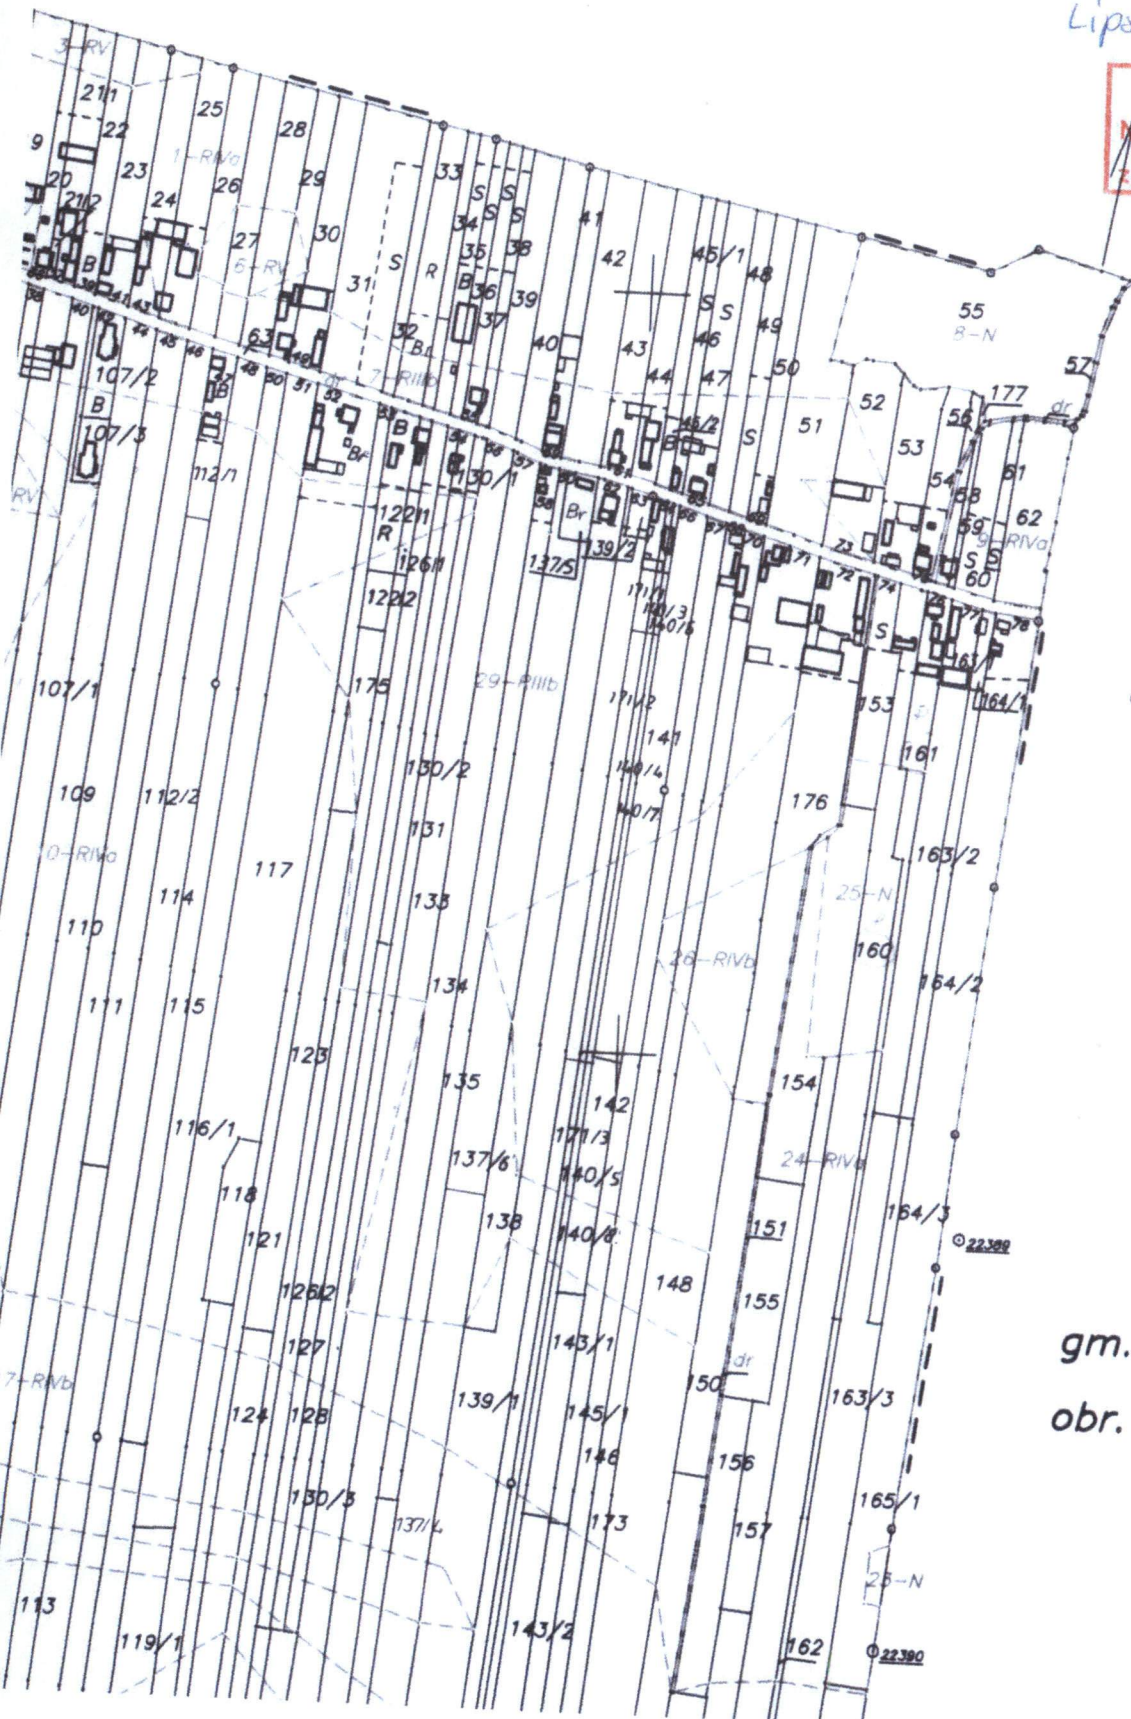

gm. Sienno
obr. Trzemcha Dolna

ELEWACJA
skala 1:50

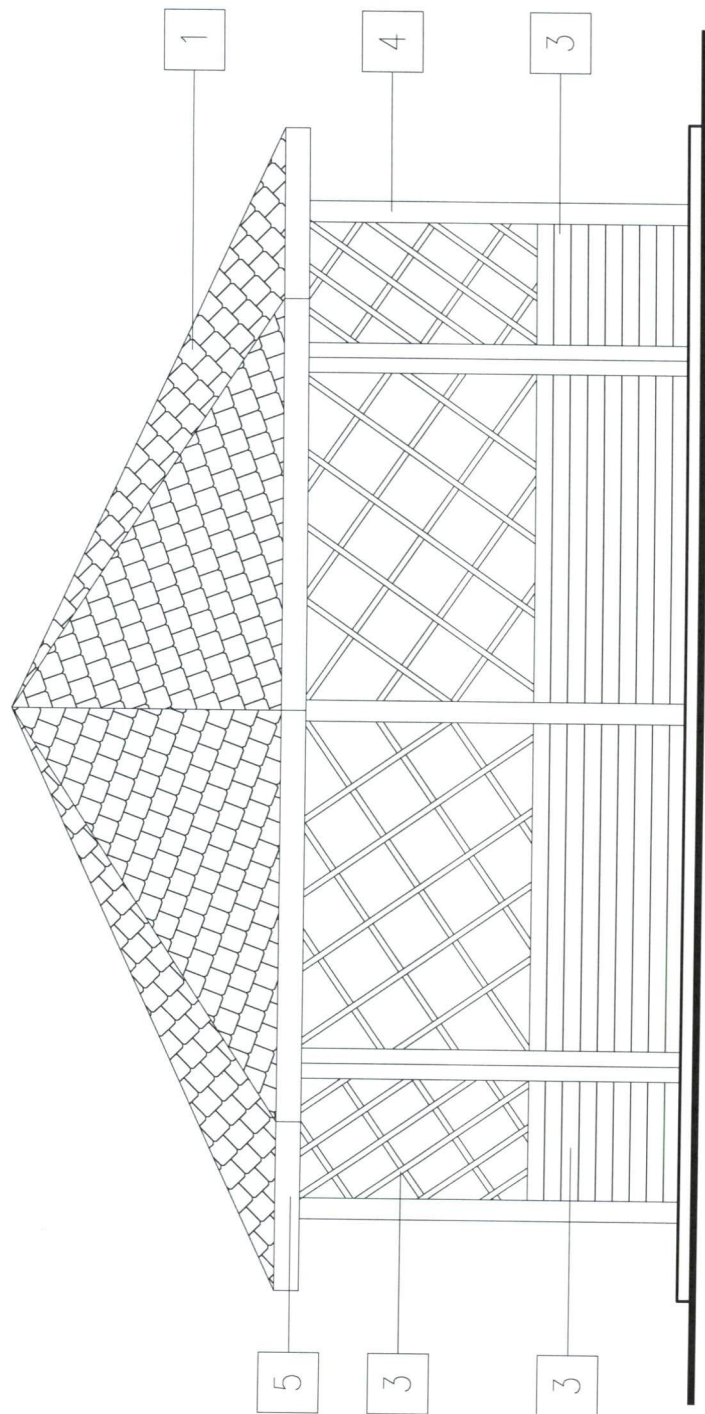

- 1 GONT BITUMICZNY (KOLOR BRAZ)
- 2 DESKI IMPREGNOWANE (KOLOR TEAK)
- 3 ŚCIANKA DREWNIANA AŻUROWA (KOLOR TEAK)
- 4 SŁUP (KOLOR TEAK)
- 5 DESKA MASKUJĄCA (KOLOR TEAK)

8-N

