



ELEWACJE

skala 1:50

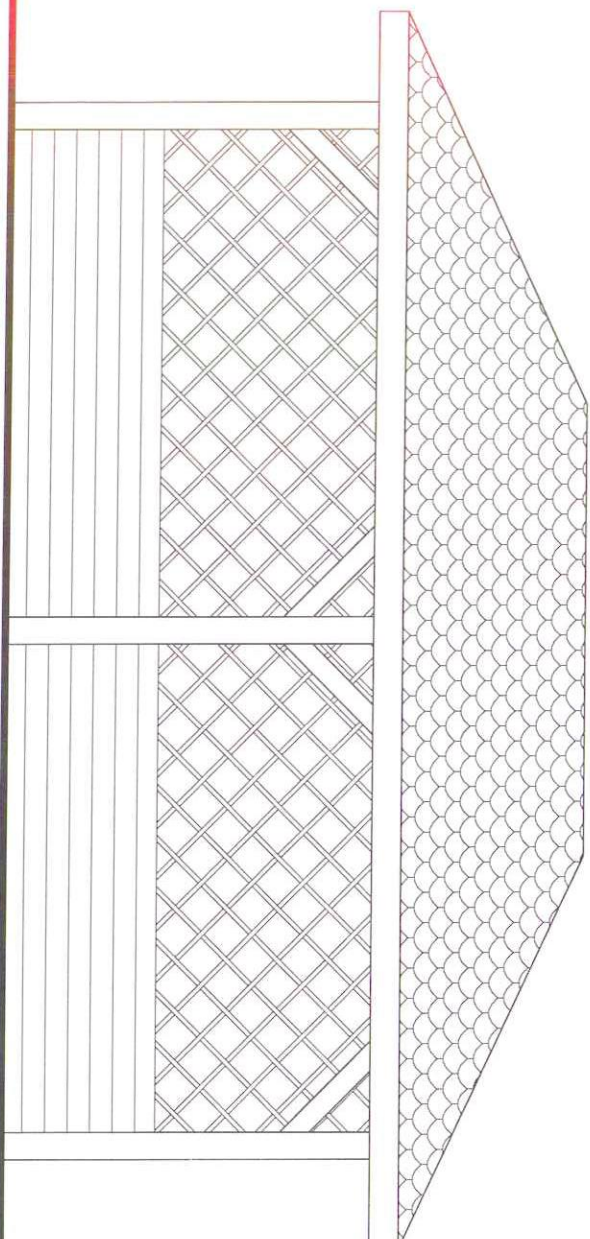

ELEWACJA FRONTOWA

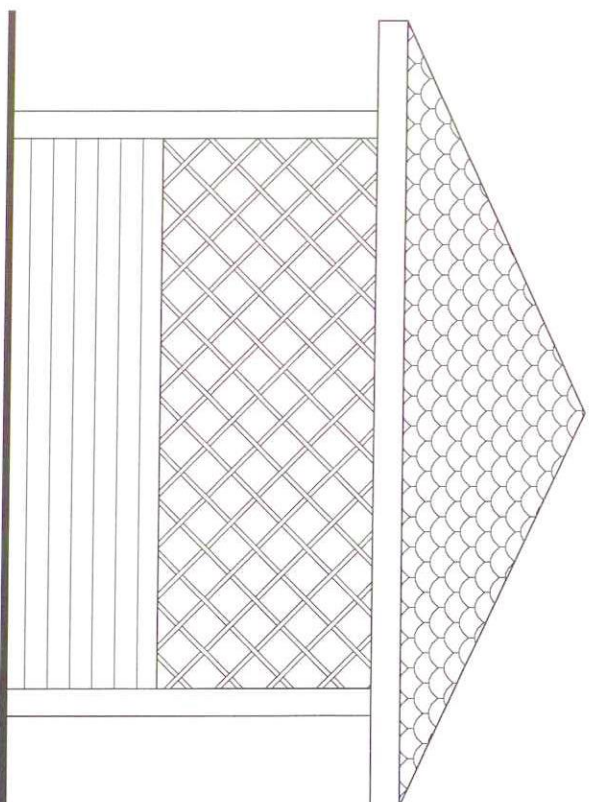

ELEWACJA BOCZNA

KOLORYSTYKA:
POKRYCIE DACHU – GONT BITUMICZNY (KOLOR BRĄZ)
WYPEŁNIENIE ŚCIANEK – DESKI IMPREGNOWANE (KOLOR TEAK)
ŚCIANKA DREWNIANA AZUROWA (KOLOR TEAK)
SŁUP (KOLOR TEAK)
DESKA OKAPOWA (KOLOR TEAK)

Adres obiektu projektowanego:

PRACOWNIA PROJEKTOWA M&J
mgr inż. arch. Jarosław Kawiński
27-400 Ostrowiec Świętokrzyski, ul. Ilzecka 22
tel./fax (41) 263-06-47, NIP: 661-160-68-70

Temat:

Budowa altany o pow. zabudowy do 35,0m²

Brutto: Stadum:
Architektura Zgłoszenie budowy

Nazwa projektu:

ELEWACJE

Nr projektu:

A-01

Inwestor:

Gmina Sienno
ul. Rynek 36/40, 27-350 Sienno

Skala projektu:

1:50

Adres budowy:

dz. nr ewid. 253/3
mśc. Eugenów, gmina Sienno

Data opracowania:

Sierpień
2020r.

Projektant:

mgr inż. arch. Jarosław Kawiński

Nr. uprawnień:


SW 1/2003

Podpis:

Wszelkie prawa zastrzeżone! Kopiowanie i powielanie bez zgody autora zabronione!

RZUT PRZYZIEMIEMIA

skala 1:50

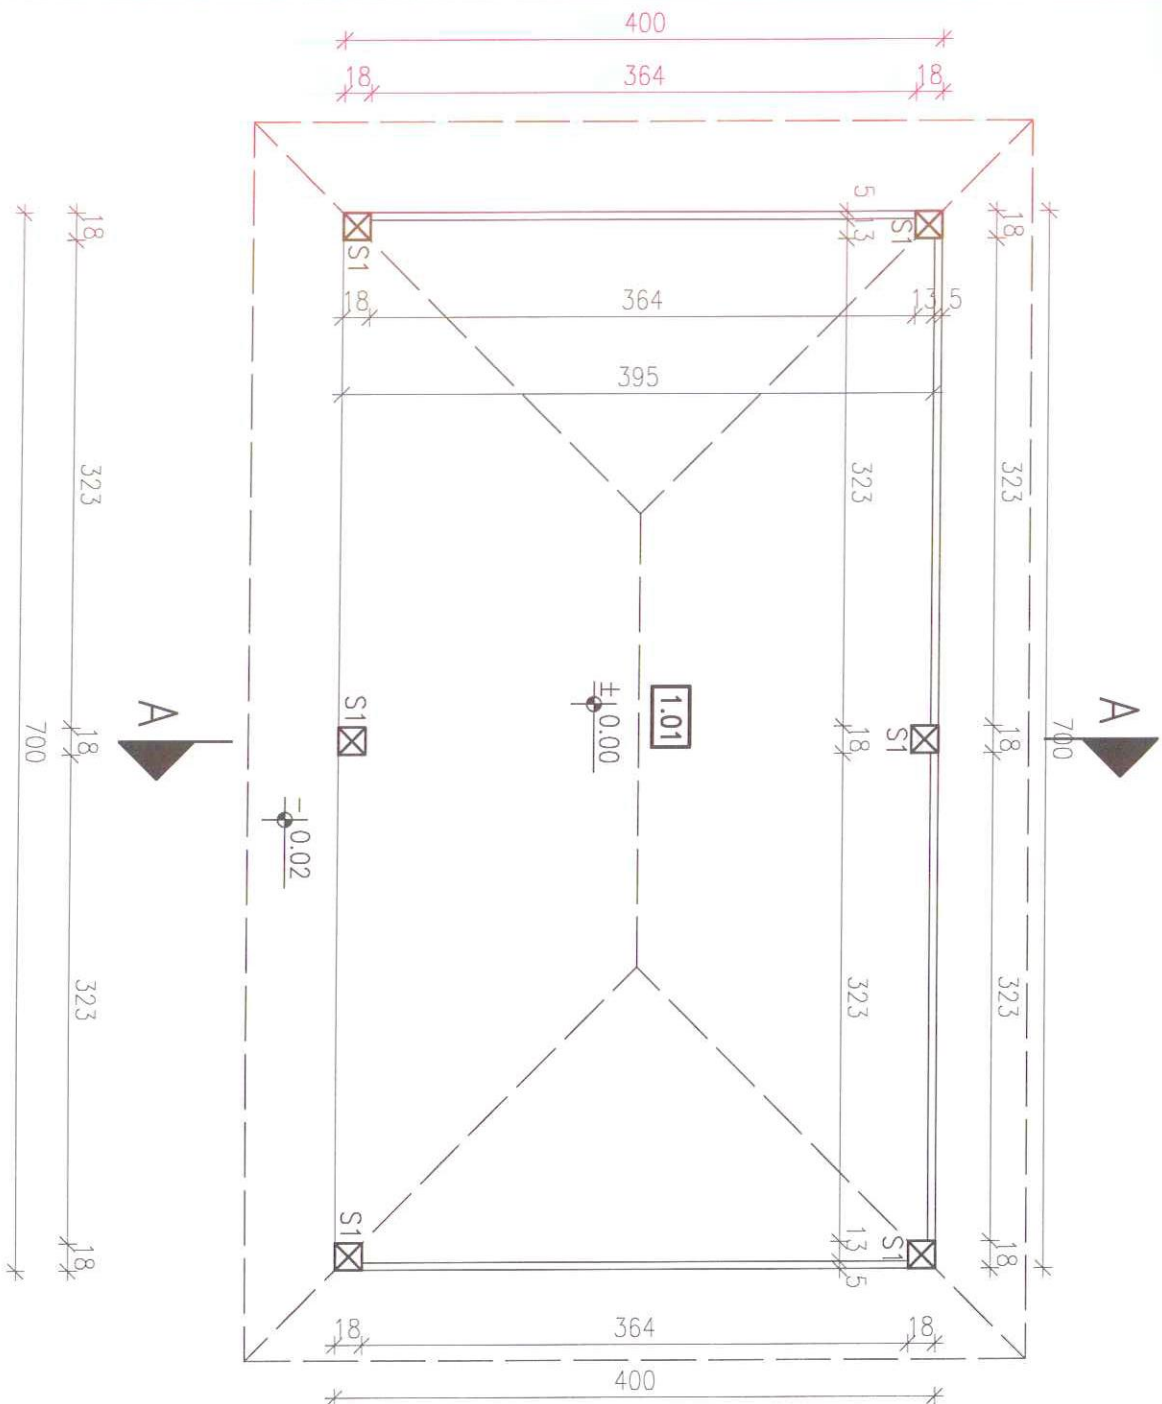

Nr pom.	Nazwa pomieszczenia	Posadzka	Powierzchnia
1.01	POM. ALTANY	kostka, brukowa	27.11m ²
RAZEM:			27.11m ²

powierzchnia zabudowy = 28,00m²

WYKAZ ELEMENTÓW DREWNIANYCH:

S1 Słupki 18.0x18.0cm

Jednostka projektowa:

PRACOWNIA PROJEKTOWA M&J
mgr inż. arch. Jarosław Kawiński
27-400 Ostrowiec Świętokrzyski, ul. Ilzecka 22
tel./fax (41) 263-06-47, NIP: 661-160-68-70

Temat:

Budowa altany o pow. zabudowy do 35,0m²

Brutto:

Stadum:
Zgłoszenie budowy

Nazwa rysunku:

RZUT PRZYZIEMIEMIA

Nr rysunku:

A-02

Inwestor:

Gmina Siemno
ul. Rynek 36/40, 27-350 Siemno

Skala rysunku:

1:50

Adres budowy:

dz. nr ewid. 253/3
mśc. Eugenów, gmina Siemno

Data opracowania:

sierpień
2020r.

Projektant:

mgr inż. arch. Jarosław Kawiński

Nr. uprawnień:

SW 1/2003

Podpis:

Wszelkie prawa zastrzeżone! Kopiowanie i powielanie bez zgody autora zabronione!

RZUT WIĘŻBY DACHOWEJ


skala 1:50

WYKAZ ELEMENTÓW DREWNIANYCH:

Krokiew	8.0x18.0cm
Murlata	18.0x18.0cm
Krokiew narozna	10.0x18.0cm
Stupek	18.0x18.0cm
Belka kalenicowa	10.0x18.0cm
Miecze	14.0x14.0cm

UWAGI:

- 1) Drewno konstrukcyjne więźby klasy C24 zgodne z PN-B-031150:2000/Az1:2001.
- 2) Drewno przed wmontowaniem do konstrukcji należy zaimpregnować według zaleceń wybranego producenta.
- 3) Maksymalny rozstaw krokwi wynosi 90,0cm.
- 4) Niniejszy rysunek należy rozpatrywać łącznie z pozostałą częścią przedmiotowego opracowania projektowego.

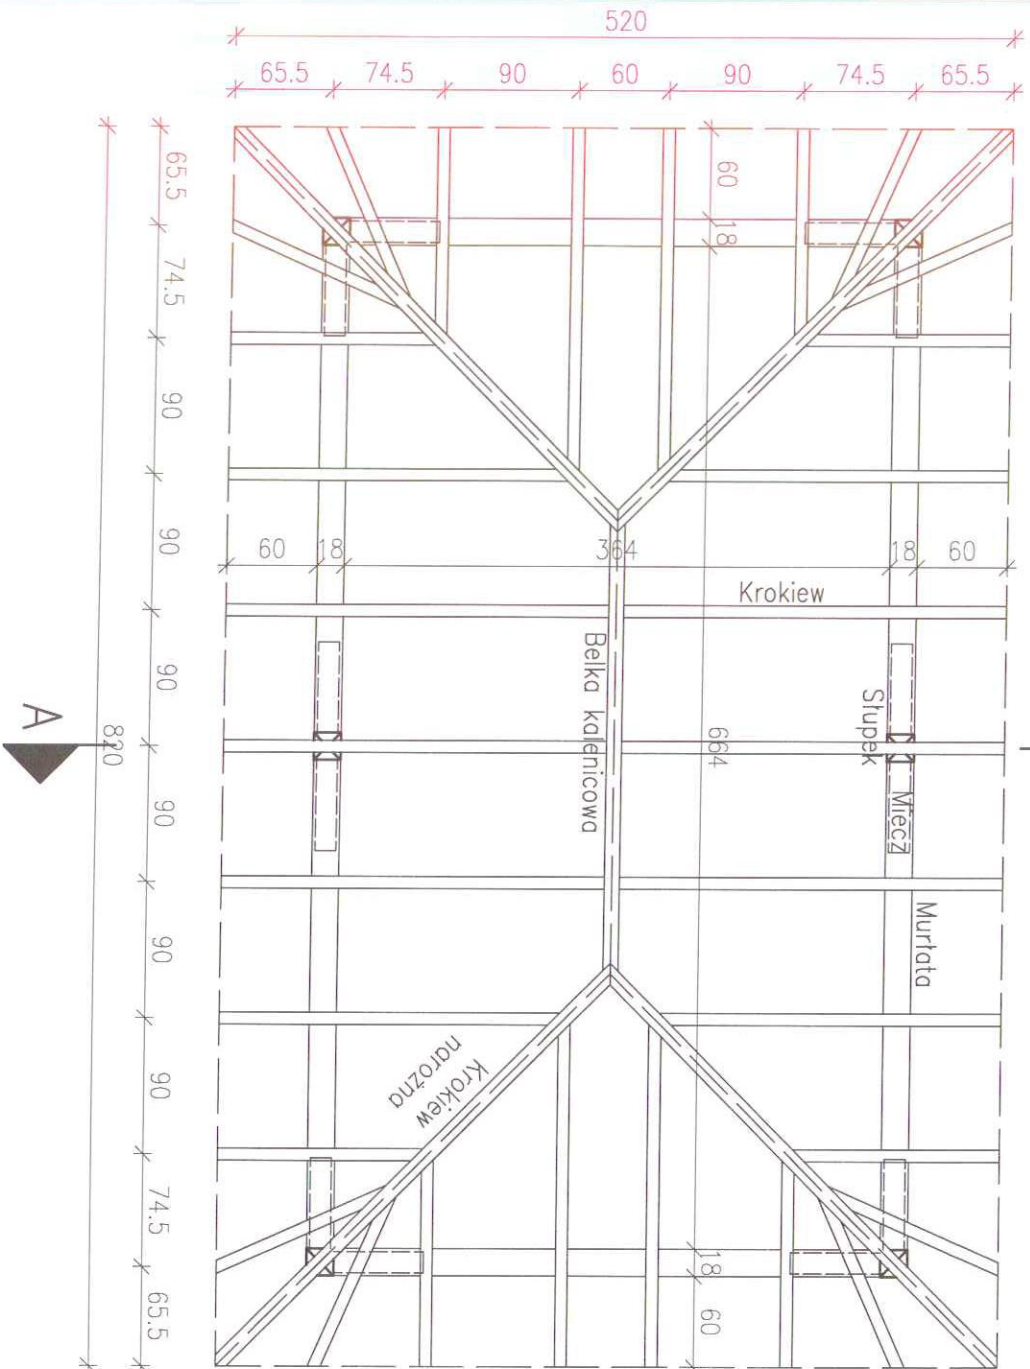

Jednostka projektowa:
PRACOWNIA PROJEKTOWA M&J
mgr inż. arch. Jarosław Kawiński
27-400 Ostrowiec Świętokrzyski, ul. Ilzecka 22
tel./fax (41) 263-06-47, NIP: 661-160-68-70

Tenac:
Budowa altany o pow. zabudowy do 35,0m²

Brans:
Architektura
Nczan gymbu:
Zgłoszenie budowy

RZUT WIĘŻBY DACHOWEJ
A-03

Inwestor:
Gmina Siemno
ul. Rynek 36/40, 27-350 Siemno


Adres budowy:
dz. nr ewid. 253/3
msc. Eugenów, gmina Siemno

Projektant:
mgr inż. arch. Jarosław Kawiński
Nr. uprawnia:
SW 1/2003

Wszele prawa zastrzeżone: Kopiowanie i powielanie bez zgody autora zabronione!

RZUT DACHU

skala 1:50

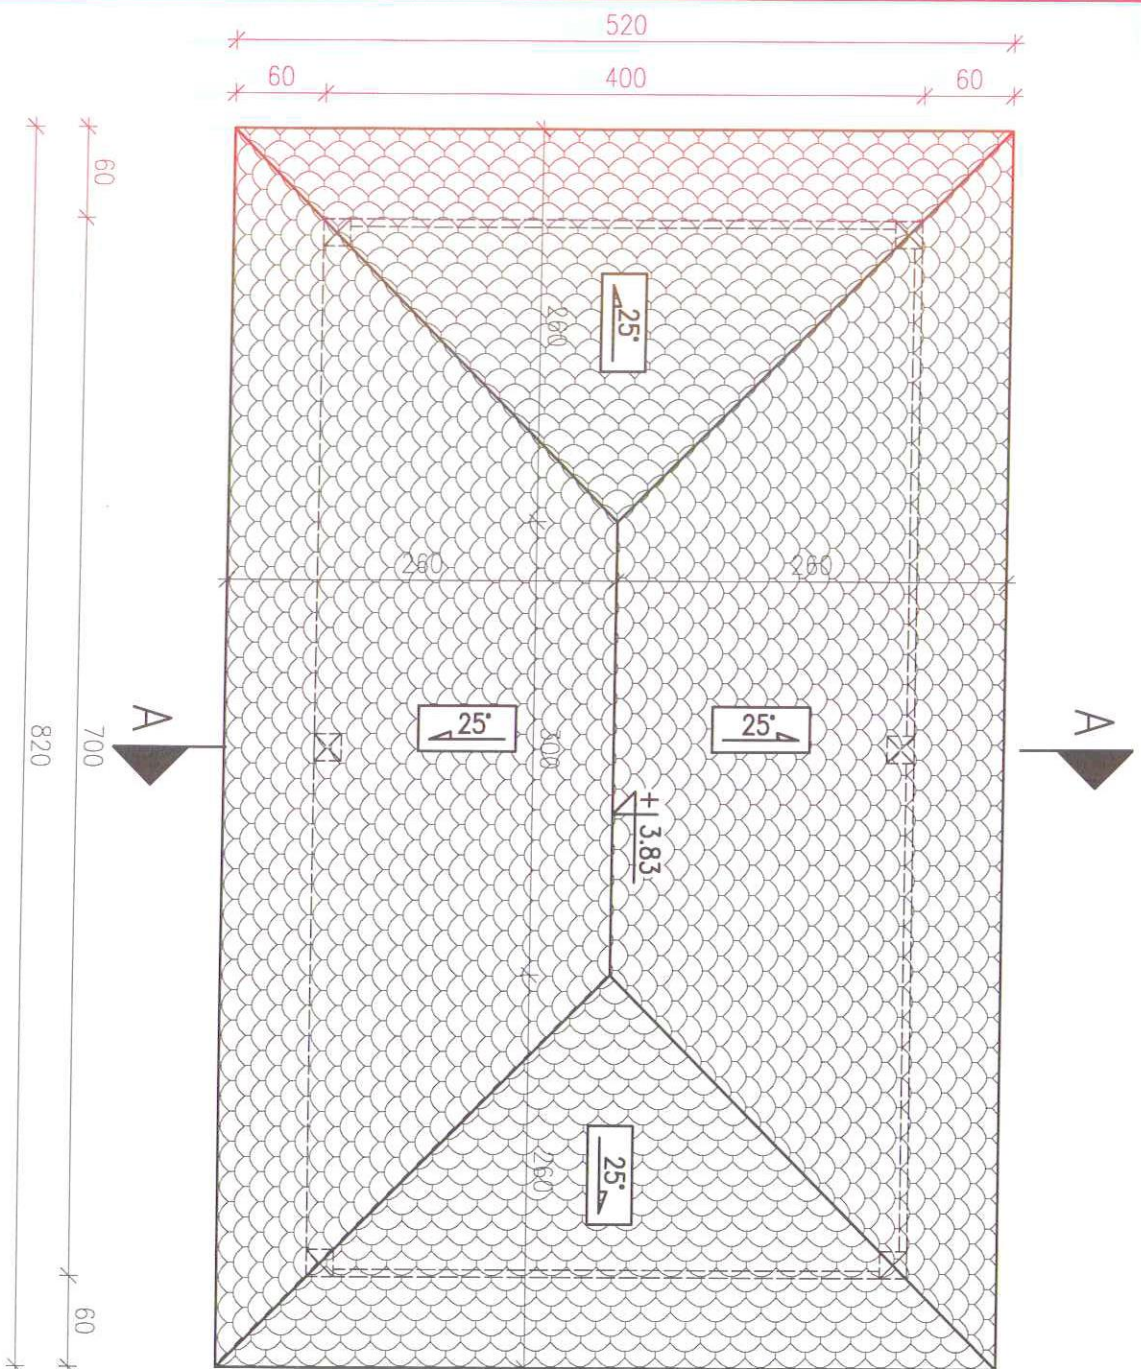


UWAGI:

- 1) Pokrycie dachu stanowi gont bitumiczny na pełnym deskowaniu..
- 2) Niniejszy rysunek należy rozpatrywać łącznie z pozostałą częścią przedmiotowego opracowania projektowego.


Jednostka projektowa:			
PRACOWNIA PROJEKTOWA M&J mgr inż. arch. Jarosław Kawiński 27-400 Ostrowiec Świętokrzyski, ul. Ilzecka 22 tel./fax (41) 263-06-47, NIP: 661-160-68-70			
Temat:			
Budowa altany o pow. zabudowy do 35,0m ²			
Biuro:	Stadium:		
Architektura	Zgłoszenie budowy		
Nazwa rysunku:	RZUT DACHU		Nr rysunku:
	A-04		
Inwestor:	Gmina Siemno ul. Rynek 36/40, 27-350 Siemno		Skala rysunku:
			1:50
Adres budowy:	dz. nr ewid. 253/3 msc. Eugeniołów, gmina Siemno		Data opracowania:
			sierpień 2020r.
Projektant:	M. opracował:	Podpis:	
mgr inż. arch. Jarosław Kawiński	SW 1/2003		
Wszelkie prawa zastrzeżone! Kopiowanie i powielanie bez zgody autora zabronione!			

PRZEKRÓJ PIONOWY A-A

skala 1:50

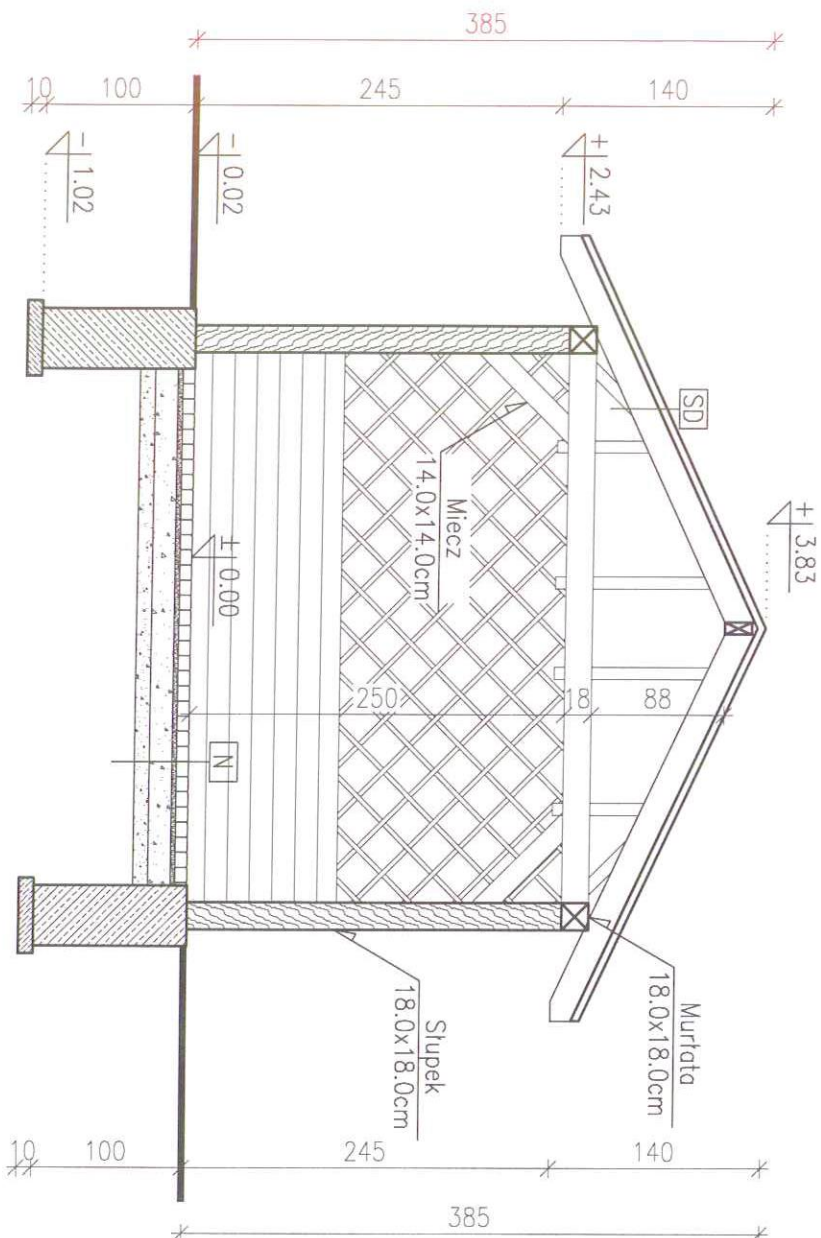

Przykładowe kotły mocujące słup drewniany do stopy fundamentowej

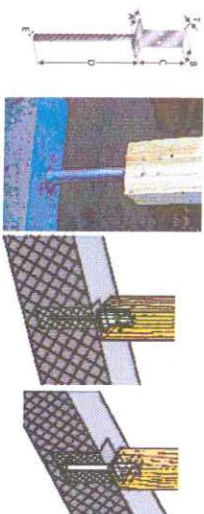

N Nawierzchnia utwardzona	
Kostka betonowa	8,0cm
Podsyпка cementowo-piaskowa	3,0cm
Kruszywo łam. słab. mechanicznie	15,0cm
Warstwa odsączająca z piasku	10,0cm
Głut rodzimy po zdjęciu humusu	
SD DACH	
Gont bitumiczny	
Pełne deskowanie	3,0cm
Krokiec	18,0cm

Jednostka projektowa:
PRACOWNIA PROJEKTOWA M&J
mgr inż. arch. Jarosław Kawiński
27-400 Ostrowiec Świętokrzyski, ul. Ilżecka 22
tel./fax (41) 263-06-47, NIP: 661-160-68-70

Temat:
Budowa altany o pow. zabudowy do 35,0m²

Brzoza: Architektura
Siodło: Zgłoszenie budowy

Nazwa projektu: PRZEKRÓJ PIONOWY A-A
Nr projektu: A-05

Inwestor: Gmina Siemno
ul. Rynek 36/40, 27-350 Siemno
Skala projektu: 1:50

Adres budowy: dz. nr ewid. 253/3
mśc. Eugenów, gmina Siemno
Data opracowania: sierpień 2000r.

Projektant: mgr inż. arch. Jarosław Kawiński
Nr. uprawniaj.: SW 1/2003
Podpis: [Signature]

Wszelkie prawa zastrzeżone! Kopiowanie i powielanie bez zgody autora zabronione!