



ELEWACJA PÓŁNOCNA

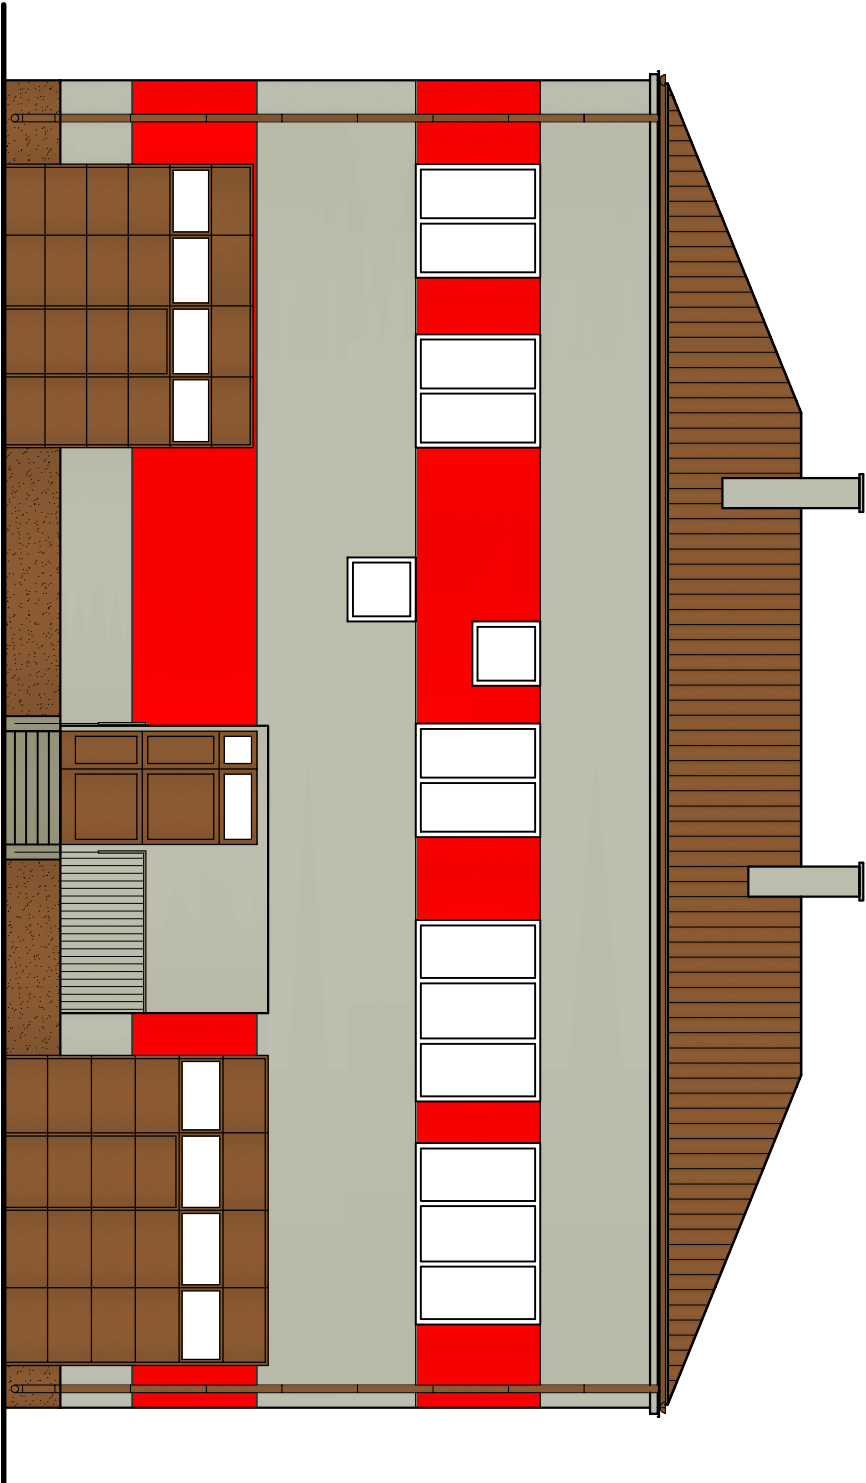

ELEWACJA WSCHODNIA

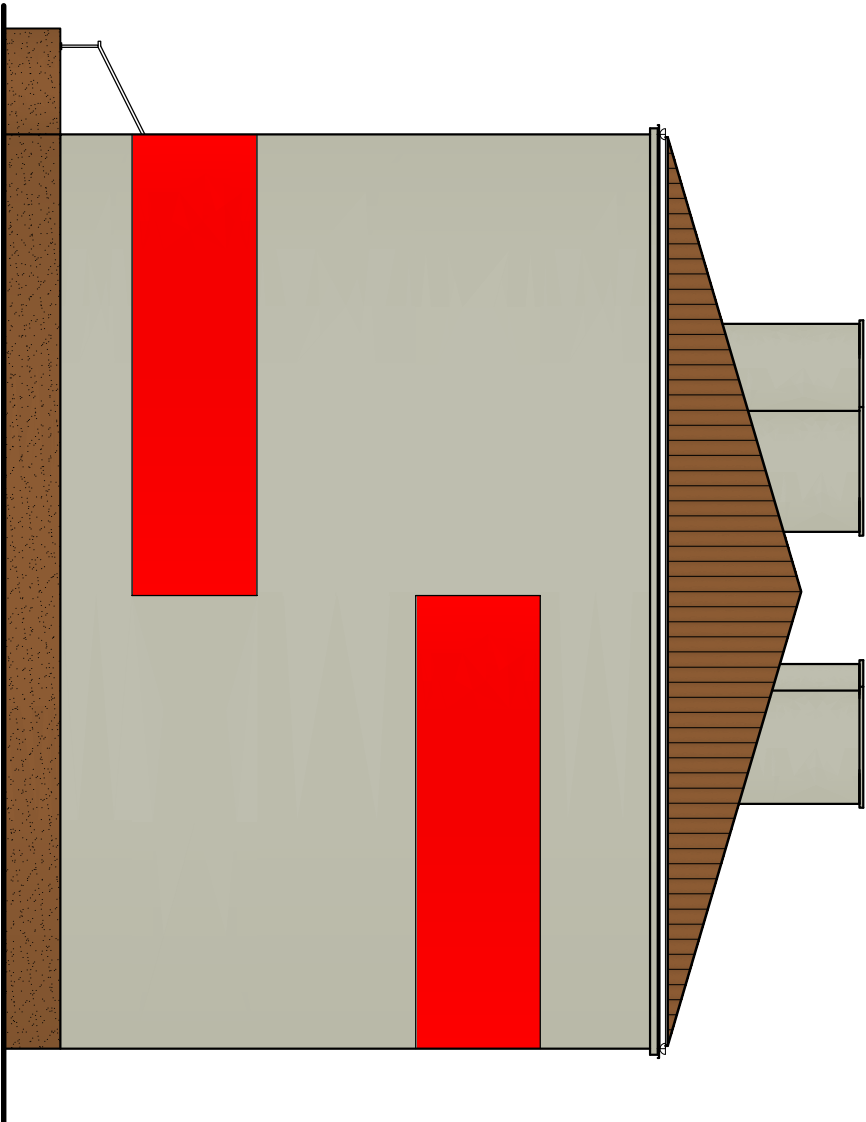

RAL 8003 - BRĄZ ORZECH

RAL 3026 - CZERWONY PASTELOWY

RAL 7032 - JASNY SZARY

UWAGA:

OSTATECZNĄ WERSJĘ KOŁORYSTYKI ELEWACJI NALEŻY UZGODNIĆ Z
UŻYTKOWNIKIEM OBIEKTU NA PODSTAWIE PALETY BARW DOSTĘPNEJ
DLA ZASTOSOWANEGO SYSTEMU TYNKU SILIKONOWEGO.

NAZWA I ADRES		TERMODERWIZACJA BUDYNKU DCHOTNICZEJ STRAŻY POŻARNEJ W MIEJSCOWOŚCI KOCHANÓWKA, GMINA SIENNO	
BRANŻA	ARCHITEKTURA		PROJEKT BUDOWLANY
TYTUŁ RYSUNKU	KOŁORYSTKA – ELEWACJA PÓŁNOCNA I WSCHODNIA		DATA 04.2015
PROJEKTANT	Czesław Jarosław Wigus Upr. nr UAN-II-K-8386/5/83		SKALA 1:100
			NR RYS. 4