



ELEWACJA POŁUDNIOWA

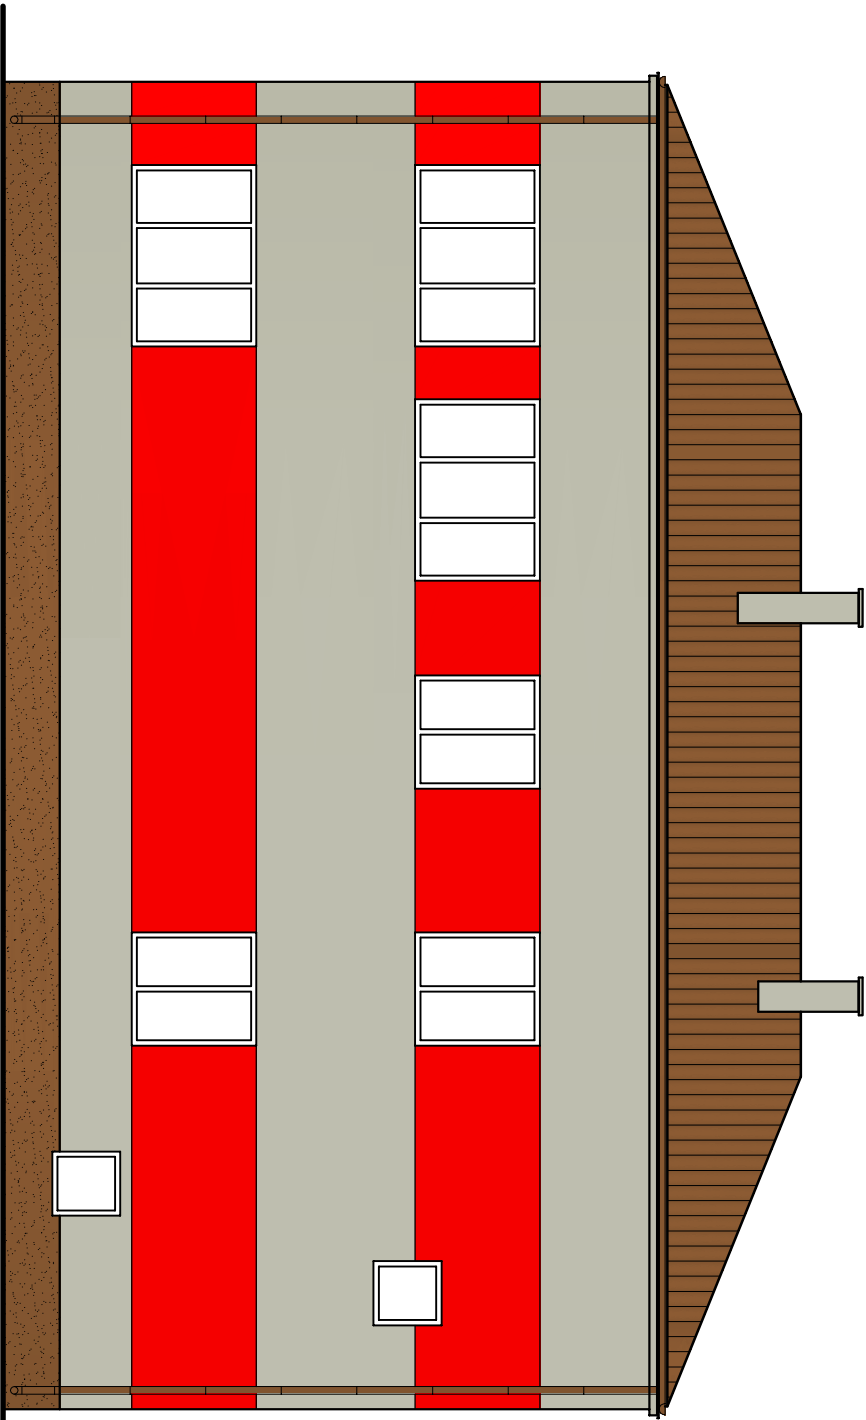

ELEWACJA ZACHODNIA

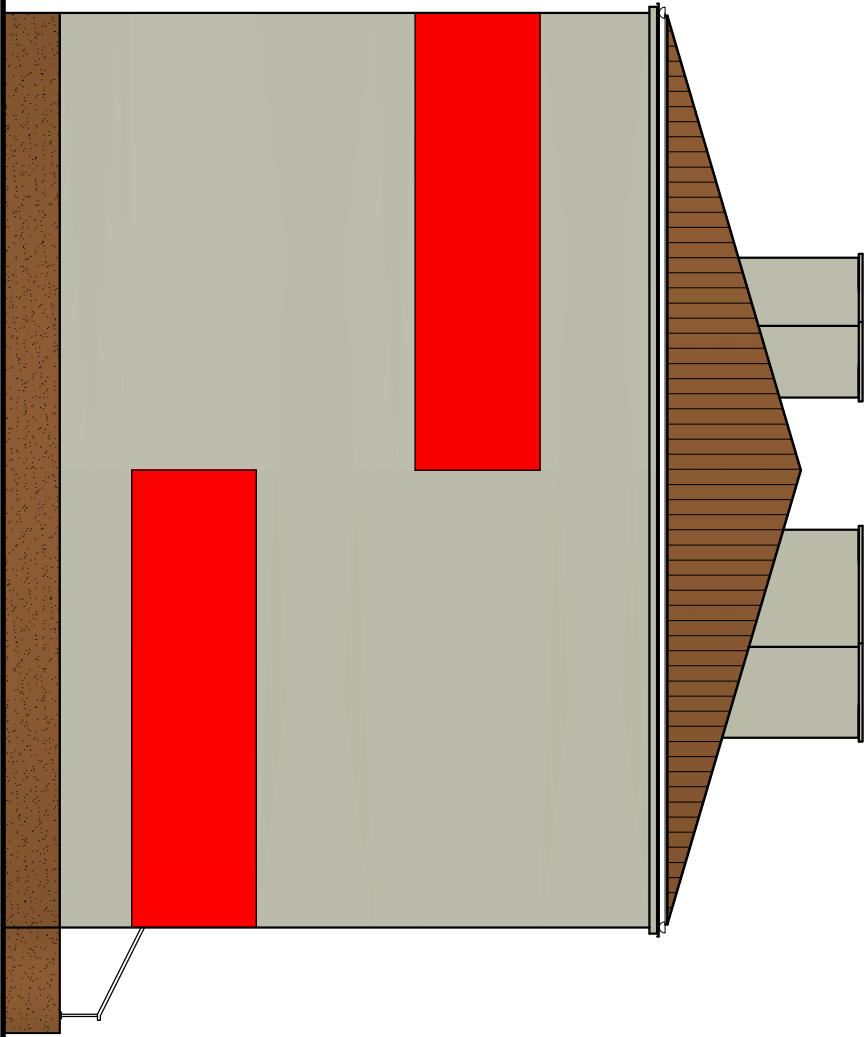

- RAL 8003 - BRAŹ ORZECH
- RAL 3026 - CZERWONY PASTELOWY
- RAL 7032 - JASNY SZARY

UWAGA:
OSTATECZNĄ WERSJĘ KOLORYSTYKI ELEWACJI NALEŻY UZGODNIĆ Z
UŻYTKOWNIKIEM OBIEKTU NA PODSTAWIE PALETY BARW DOSTĘPNEJ
DLA ZASTOSOWANEGO SYSTEMU TYNKU SILIKONOWEGO.

NAZWA I ADRES		TERMODERNIZACJA BUDYNKU OCHOTNICZEJ STRAŻY POŻARNEJ W MIEJSCOWOŚCI KOCHANÓWKA, GMINA SIENNO	
BRANŻA	ARCHITEKTURA		PROJEKT BUDOWLANY
TYTUŁ RYSUNKU	KOLORYSTYKA – ELEWACJA POŁUDNIOWA I ZACHODNIA		DATA 04.2015
PROJEKTANT	Czesław Jarosław Wągus Upr. nr UAN-II-K-8386/5/83		SKALA 1:100
			NR RYS. 5