



ELEWACJA PÓŁNOCNA

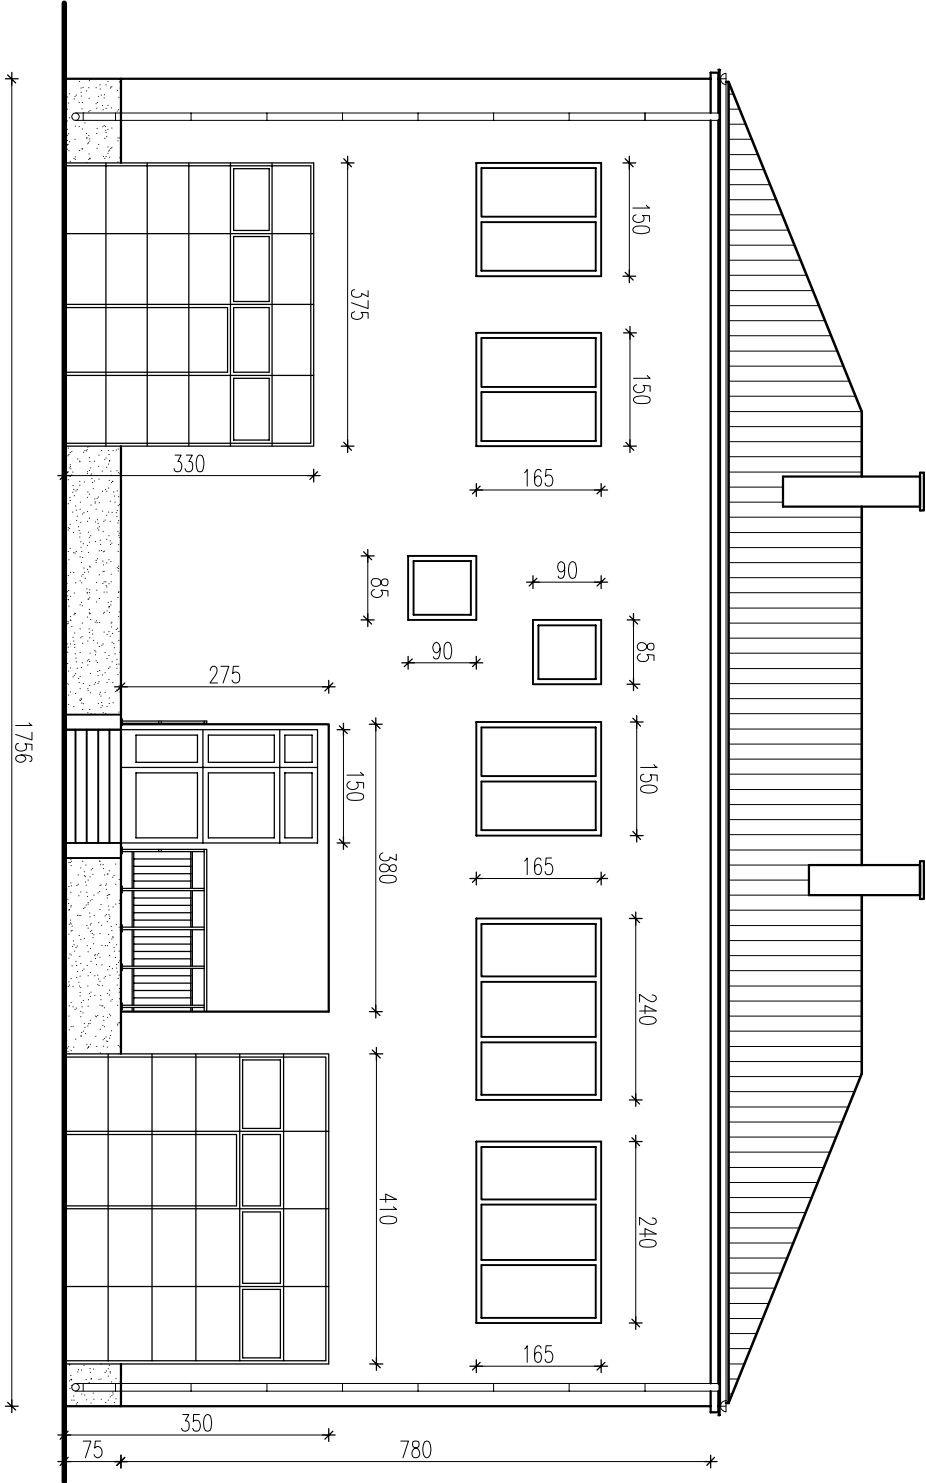

ELEWACJA WSCHODNIA

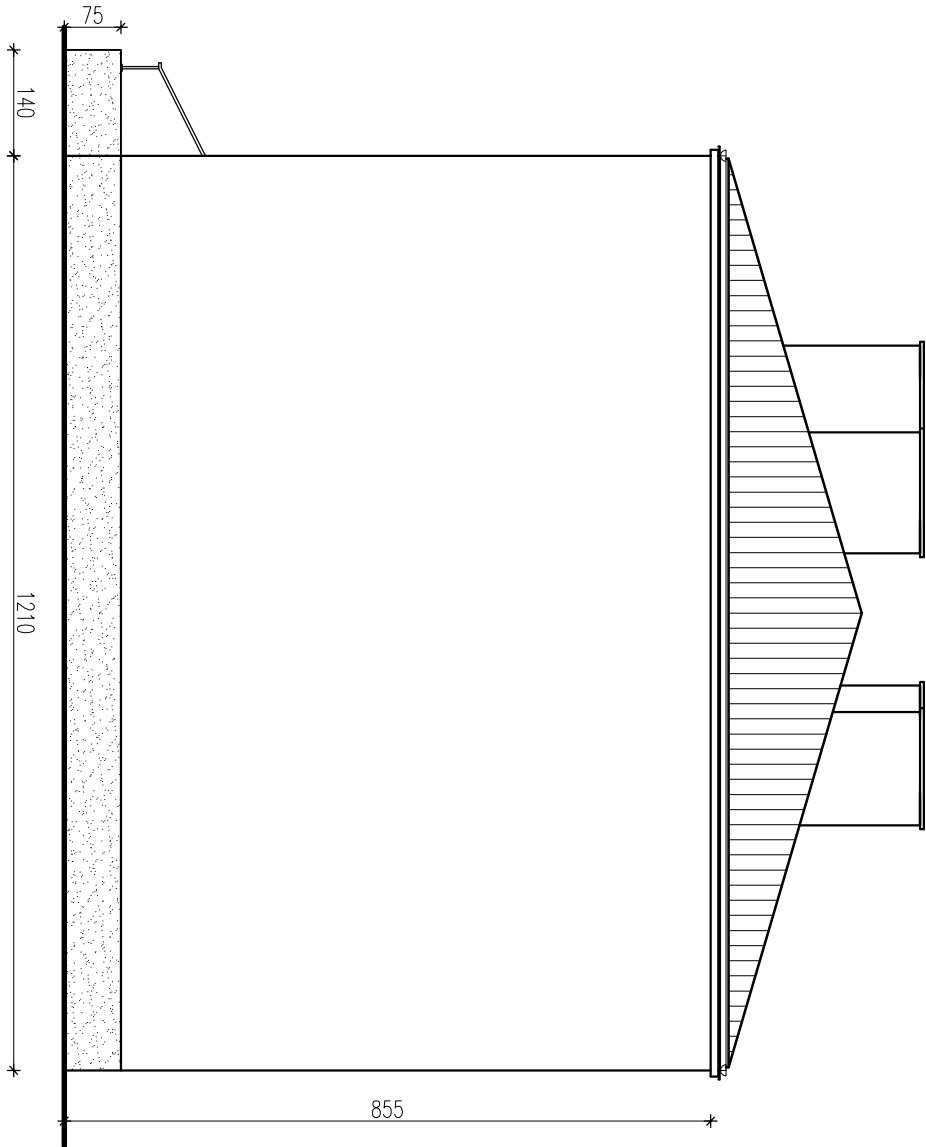

NAZWA I ADRES		TERMO- MODERNIZACJA BUDYNKU DCHOTNICZEJ STRAŻY POŻARNEJ W MIEJSCOWOŚCI KOCHANÓWKA, GMINA SIENNO		
BRANŻA	ARCHITEKTURA			PROJEKT BUDOWLANY
TYTUŁ RYSUNKU	ELEWACJA PÓŁNOCNA I WSCHODNIA			DATA 04.2015
PROJEKTANT	Czesław Jarosław Migus Upr. nr UAN-II-K-8386/5/83			SKALA 1:100
				NR RYS. 2