



ELEWACJA PÓŁNOCNA

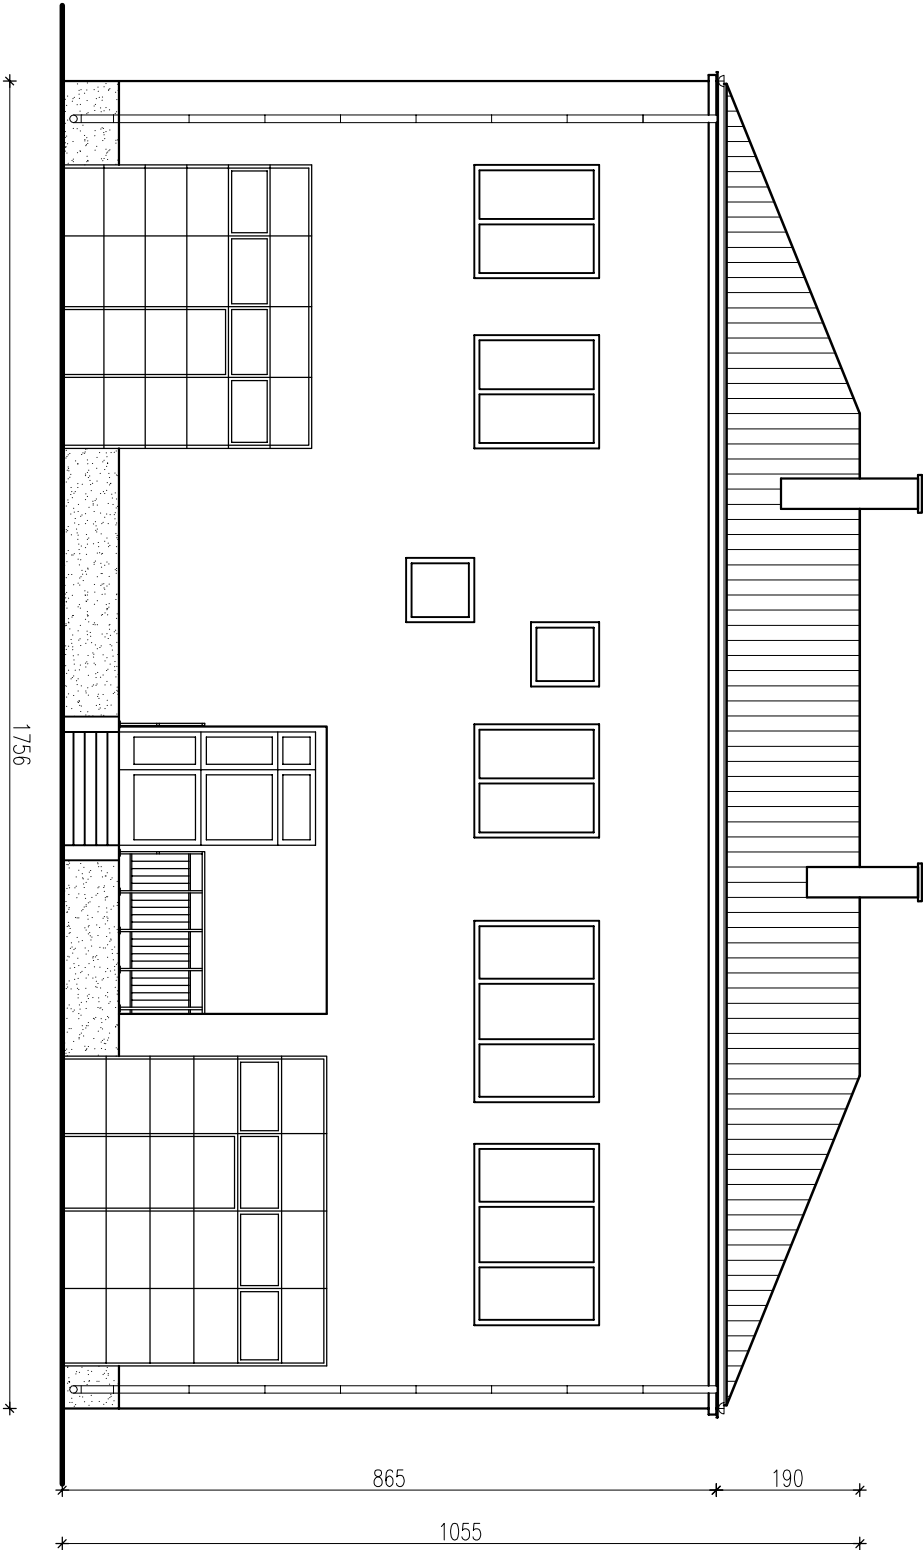

ELEWACJA WSCHODNIA

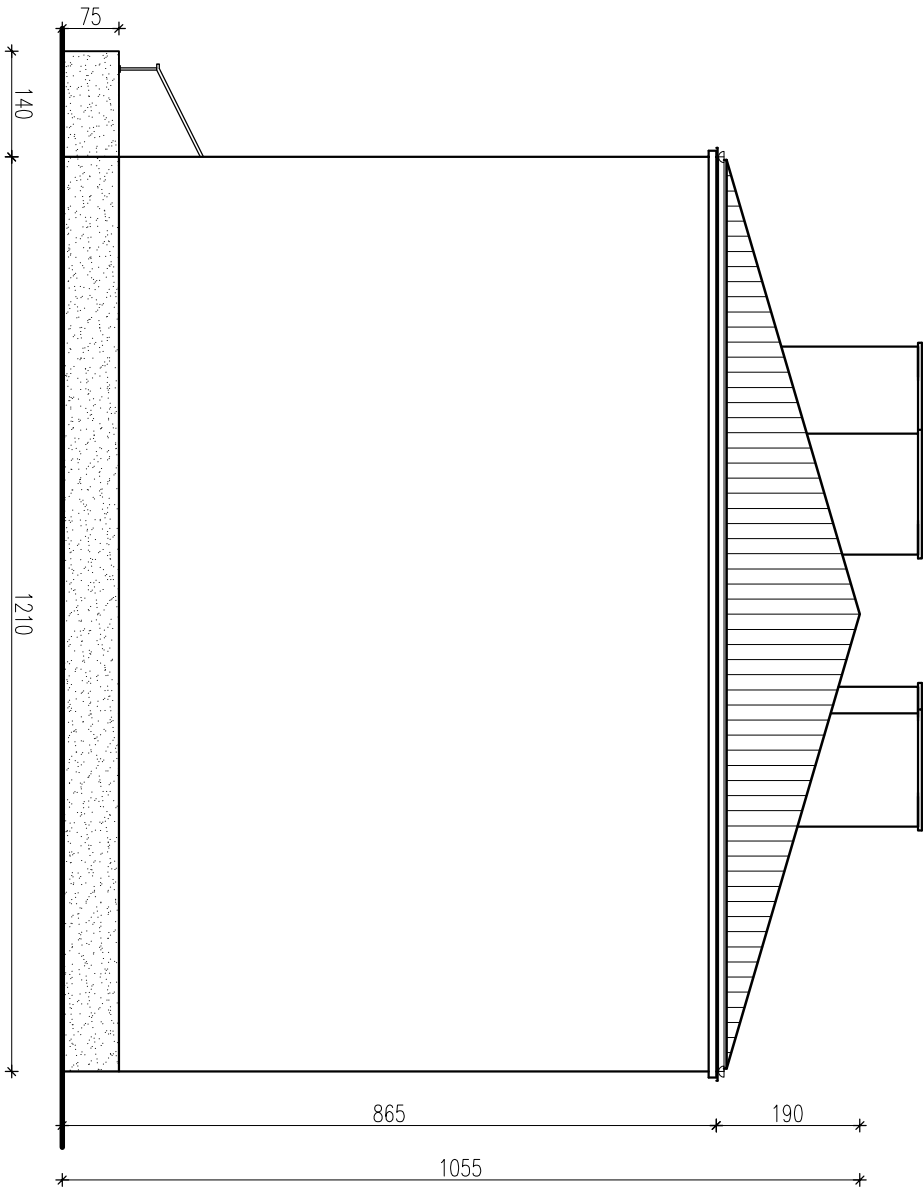

NAZWA I ADRES		WYMIANA POKRYCIA DACHOWEGO NA BUDYNKU DOCHOTNICZEJ STRAŻY POŻARNEJ W MIEJSCOWOŚCI KOCHANÓWKA, GMINA SIENNO	
BRANŻA	ARCHITEKTURA		PROJEKT BUDOWLANY
TYTUŁ RYSUNKU	ELEWACJA PÓŁNOCNA I WSCHODNIA		DATA 05.2015
PROJEKTANT	Czesław Jarosław Migus Upr. nr UAN-II-K-8386/5/83		SKALA 1:100
			NR RYS. 2