

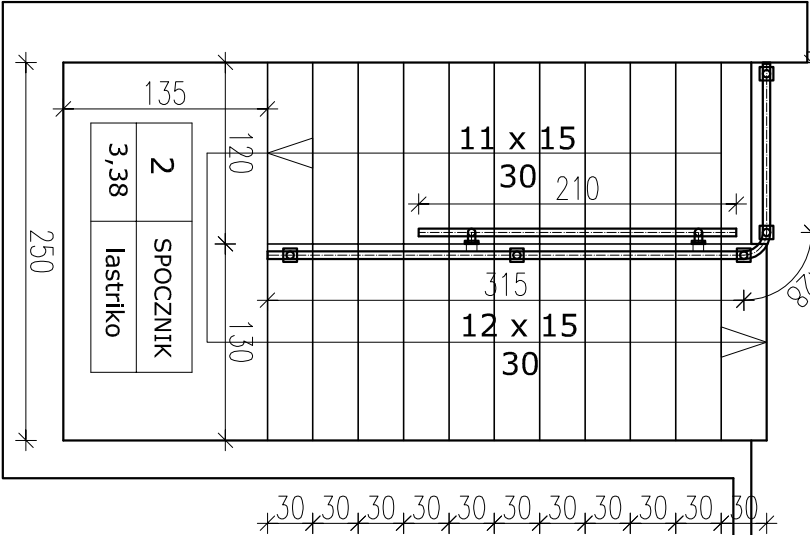



KLATKA SCHODOWA - RZUT

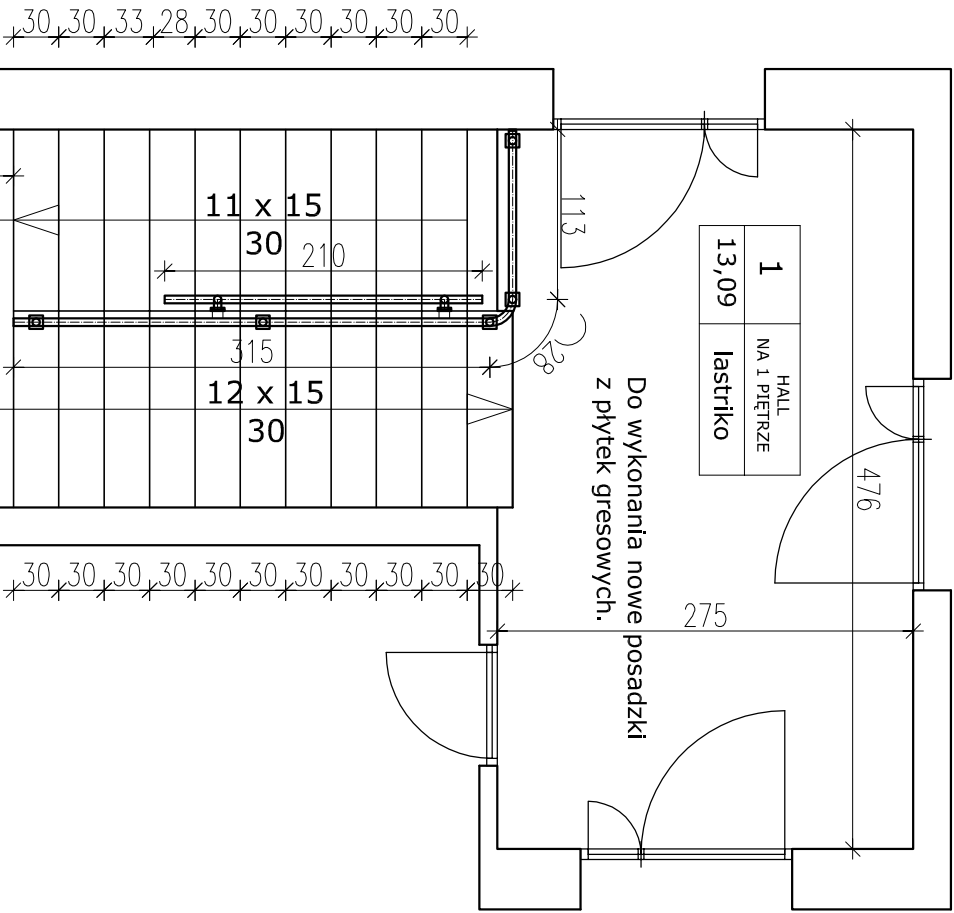

POM. POMOCNICZE - RZUT

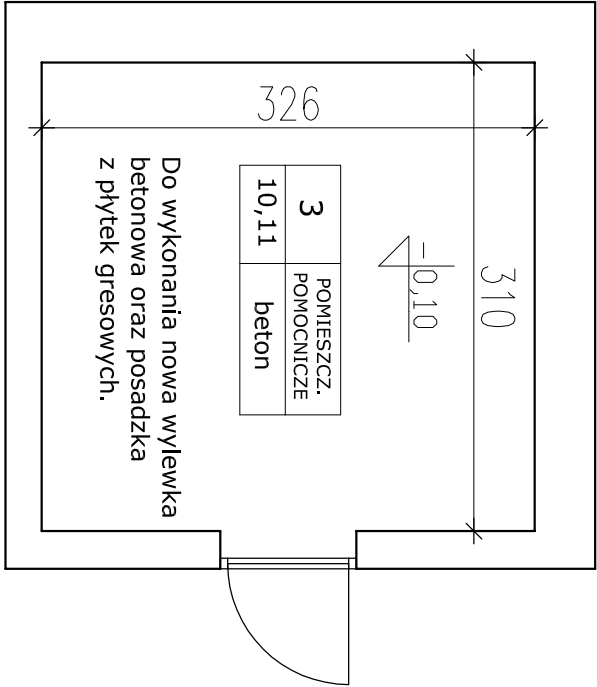

KLATKA SCHODOWA - PRZEKRÓJ

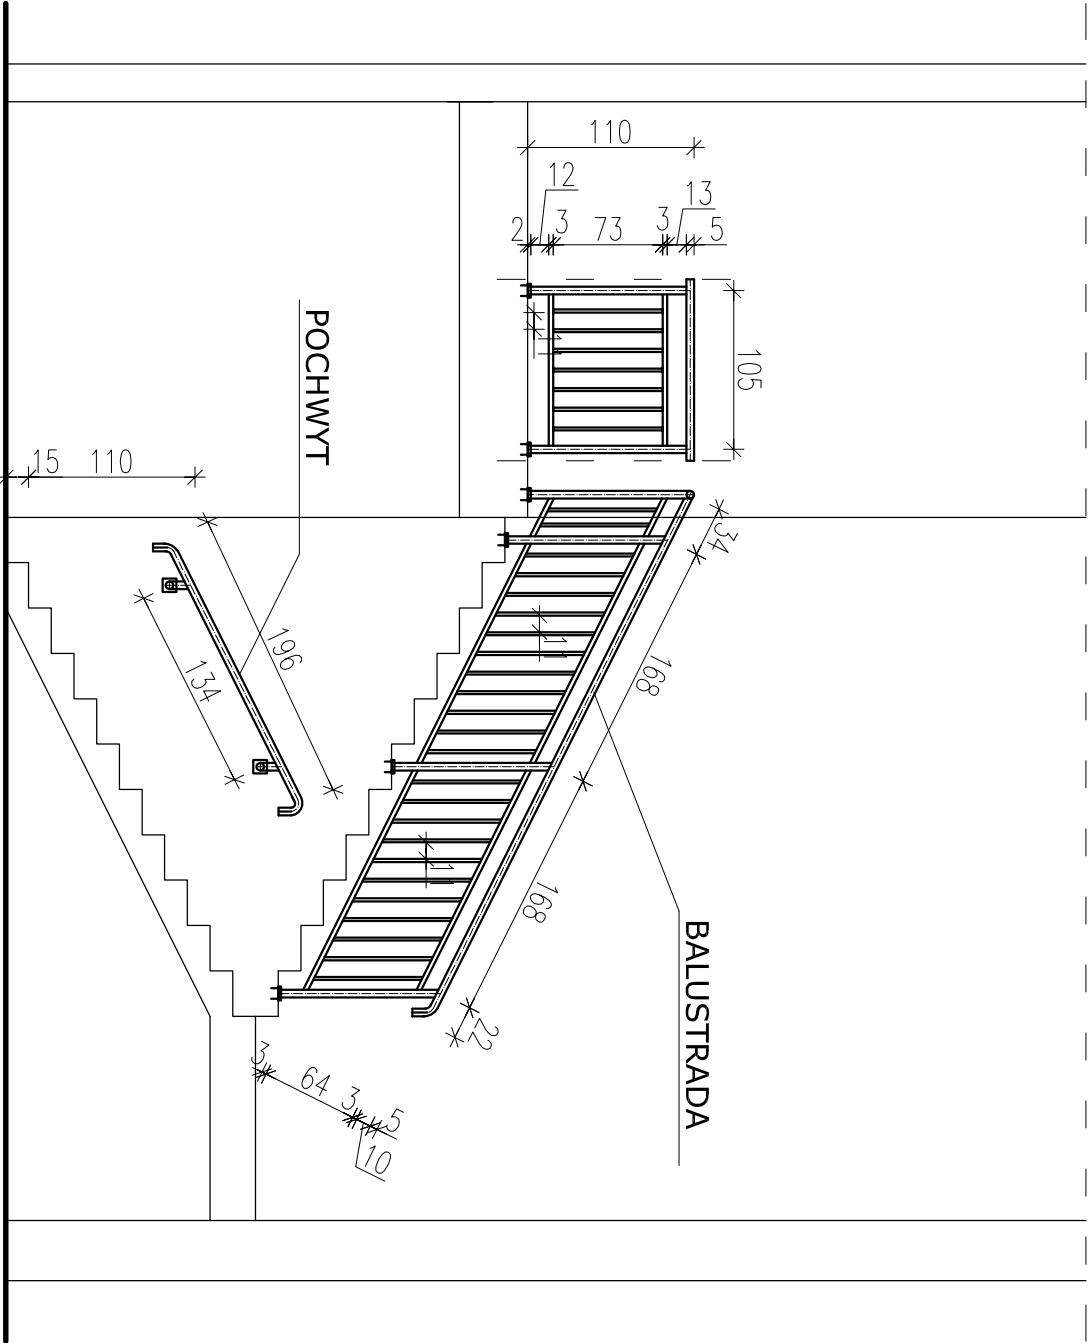

BALUSTRADA SCHODOWA I POCHWYT SPAWANE Z ELEMENTÓW Z PROFILI STALOWYCH ZAMKNIĘTYCH, OCYNKOWANA OGNIOWO I MALOWANA PROSZKOWO NA KOŁOR ZIELONY RAL 6017.

- Pochwyt balustrady - RO 50 x 5,0 mm
Słupki balustrady - RO 50 x 5,0 mm
Poprzeczki skośne - RK 30 x 30 x 3,0 mm
Poprzeczki pionowe - RK 20 x 20 x 3,0 mm, odległości pomiędzy poprzeczkami 11 cm
Stopki słupków - blacha płaska 85 x 85 x 5,0 mm
Maskownice stopek - blacha płaska 90 x 90 x 2,0 mm, wysokość maskownicy 20 mm
Kotwienie balustrady i pochwyty do elementów konstrukcyjnych za pomocą kotew rozprężnych Ø 8 mm l=70 mm, 4 szt. na każdy słupek.

UWAGA:

Przed wykonaniem balustrady wymiary sprawdzić na budowie.

NAZWA I ADRES	WYMIANA POKRYCIA DACHOWEGO NA BUDYNKU DCHOTNICZEJ STRAŻY POŻARNEJ W MIEJSCOWOŚCI KOCHANÓWKA, GMINA SIENNO		
BRANŻA	ARCHITEKTURA		
TYTUŁ RYSUNKU	KLATKA SCHODOWA I POM. POMOCNICZE		
PROJEKTANT	Czesław Jarosław Wągus Upr. nr UAN-II-K-8386/5/83		SKALA 1:50 NR RYS. 6